


Begane grond

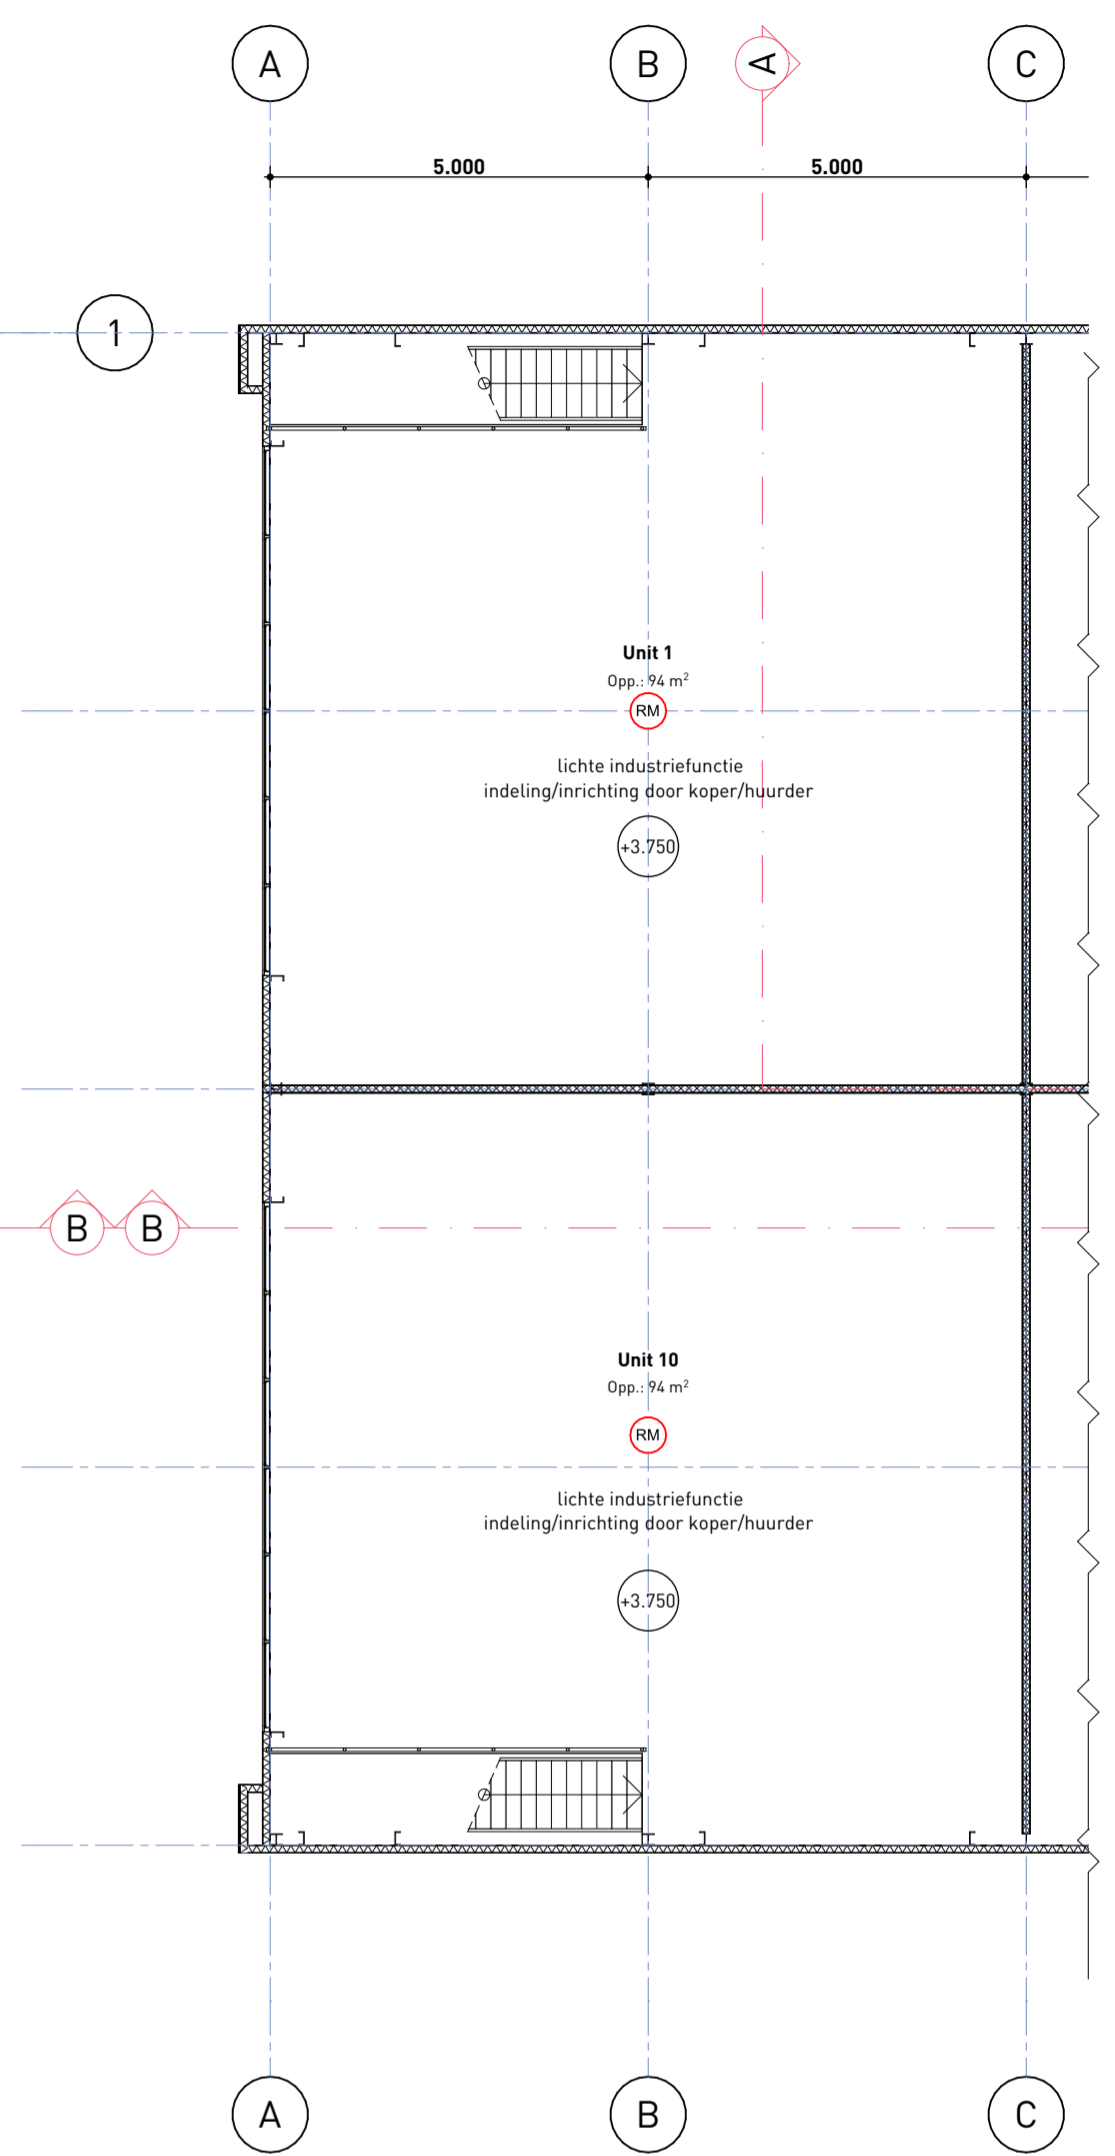

1e verdieping

Ruimtestaat	
Naam Getekend opp.	
Begane grond	1e verdieping
Unit 1 100,00	Unit 1 94,02
Unit 10 100,00	Unit 1 94,02
Unit 11 60,00	Unit 10 94,02
Unit 12 60,00	
Unit 13 60,00	
Unit 14 120,00	
Unit 15 85,00	
Unit 16 80,00	
Unit 17 90,00	
Unit 18 50,00	
Unit 2 60,00	
Unit 3 60,00	
Unit 4 60,00	
Unit 5 120,00	
Unit 6 85,00	
Unit 7 80,00	
Unit 8 90,00	
Unit 9 50,00	
<b>1.410,00 m²</b>	

**Plattegrond fase 2**

**Nieuwbouw bedrijfsunits te Genemuiden**

projectstatus	datum	gemaakt op	E:	tekeningnummer
Schetsontwerp	29-01-2025	05-02-2025	A:	SO-101
Voorlopig	1:1, 1:100	B:	F:	
	getekend	SB	C:	G:
			D:	H:

opdrachtgever: ABG-Bouw, Nylonstraat 13d, 8281JX Genemuiden

locatie: Zevenhont Midden, Kavet B Genemuiden

projectnummer: 1050

kadasterische gegevens: Genemuiden, Sectie: G nr.: 1442

**BROUWER BUREAU BOUWKUNDE**  
Katenstraat 22 | 8281JZ | Genemuiden  
tel: 039 - 302 21 81  
www.brouwerbouwkunde.nl

Gaat vinden wij mooi