
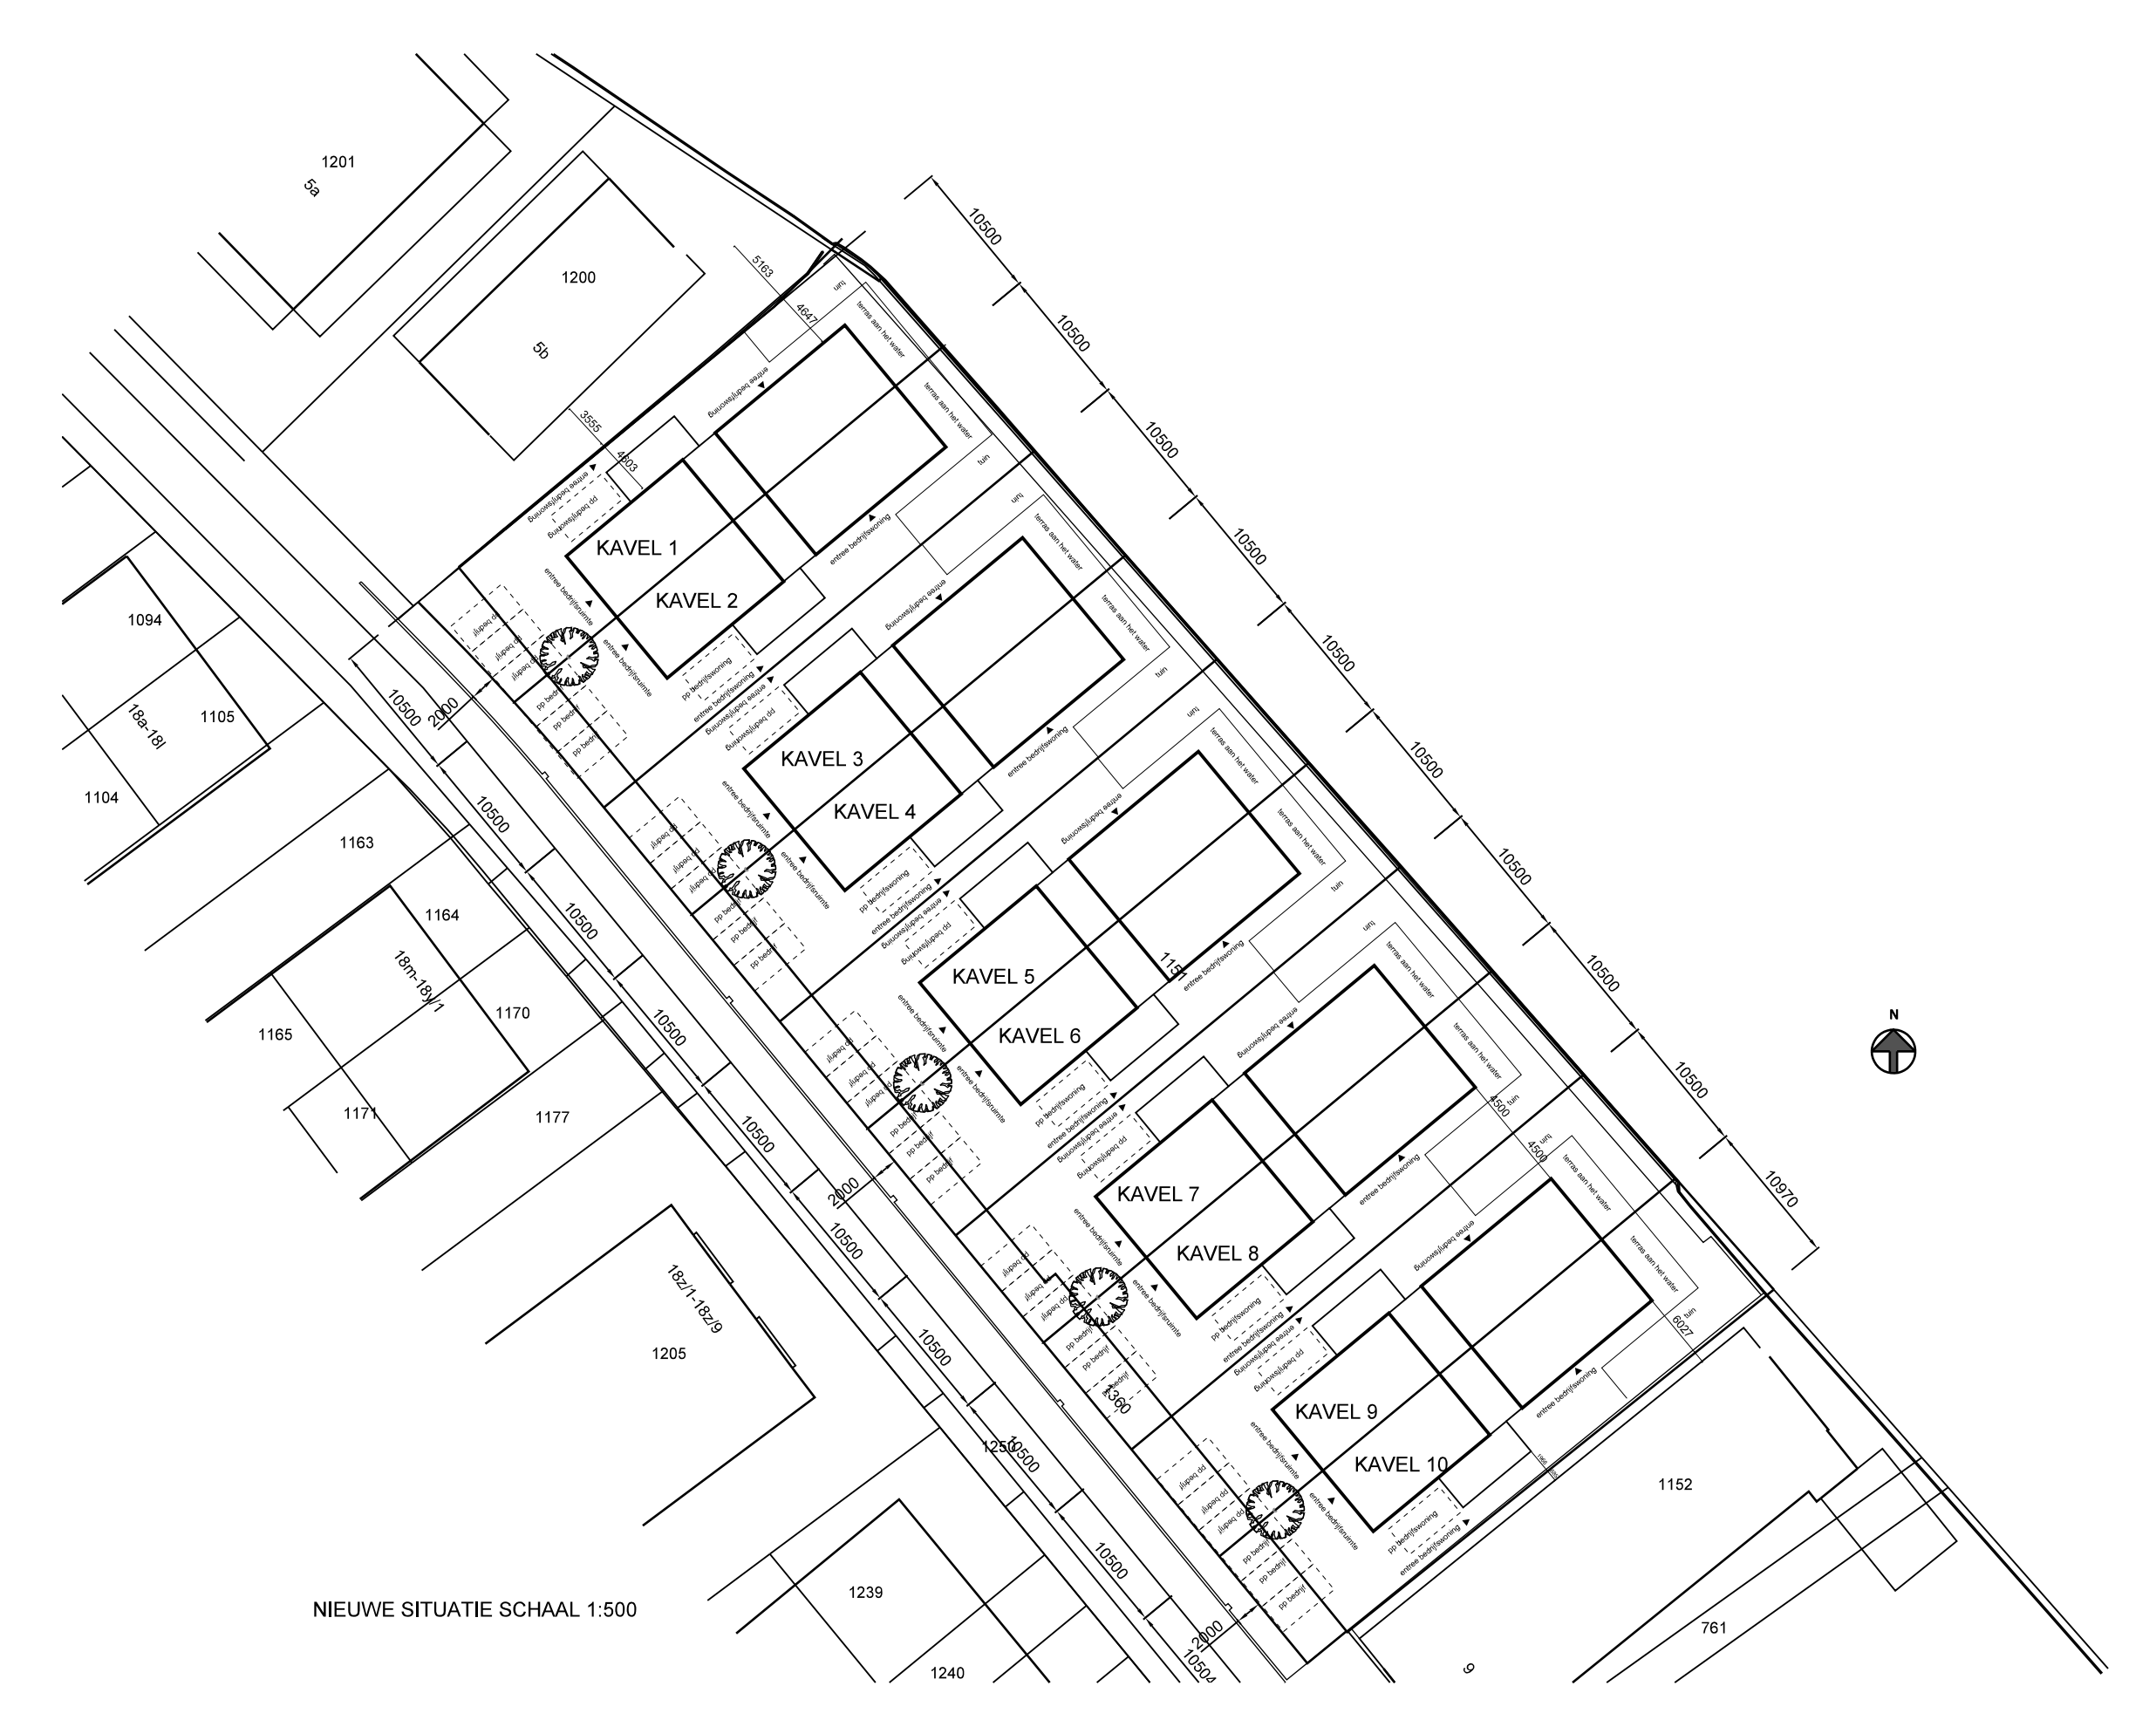
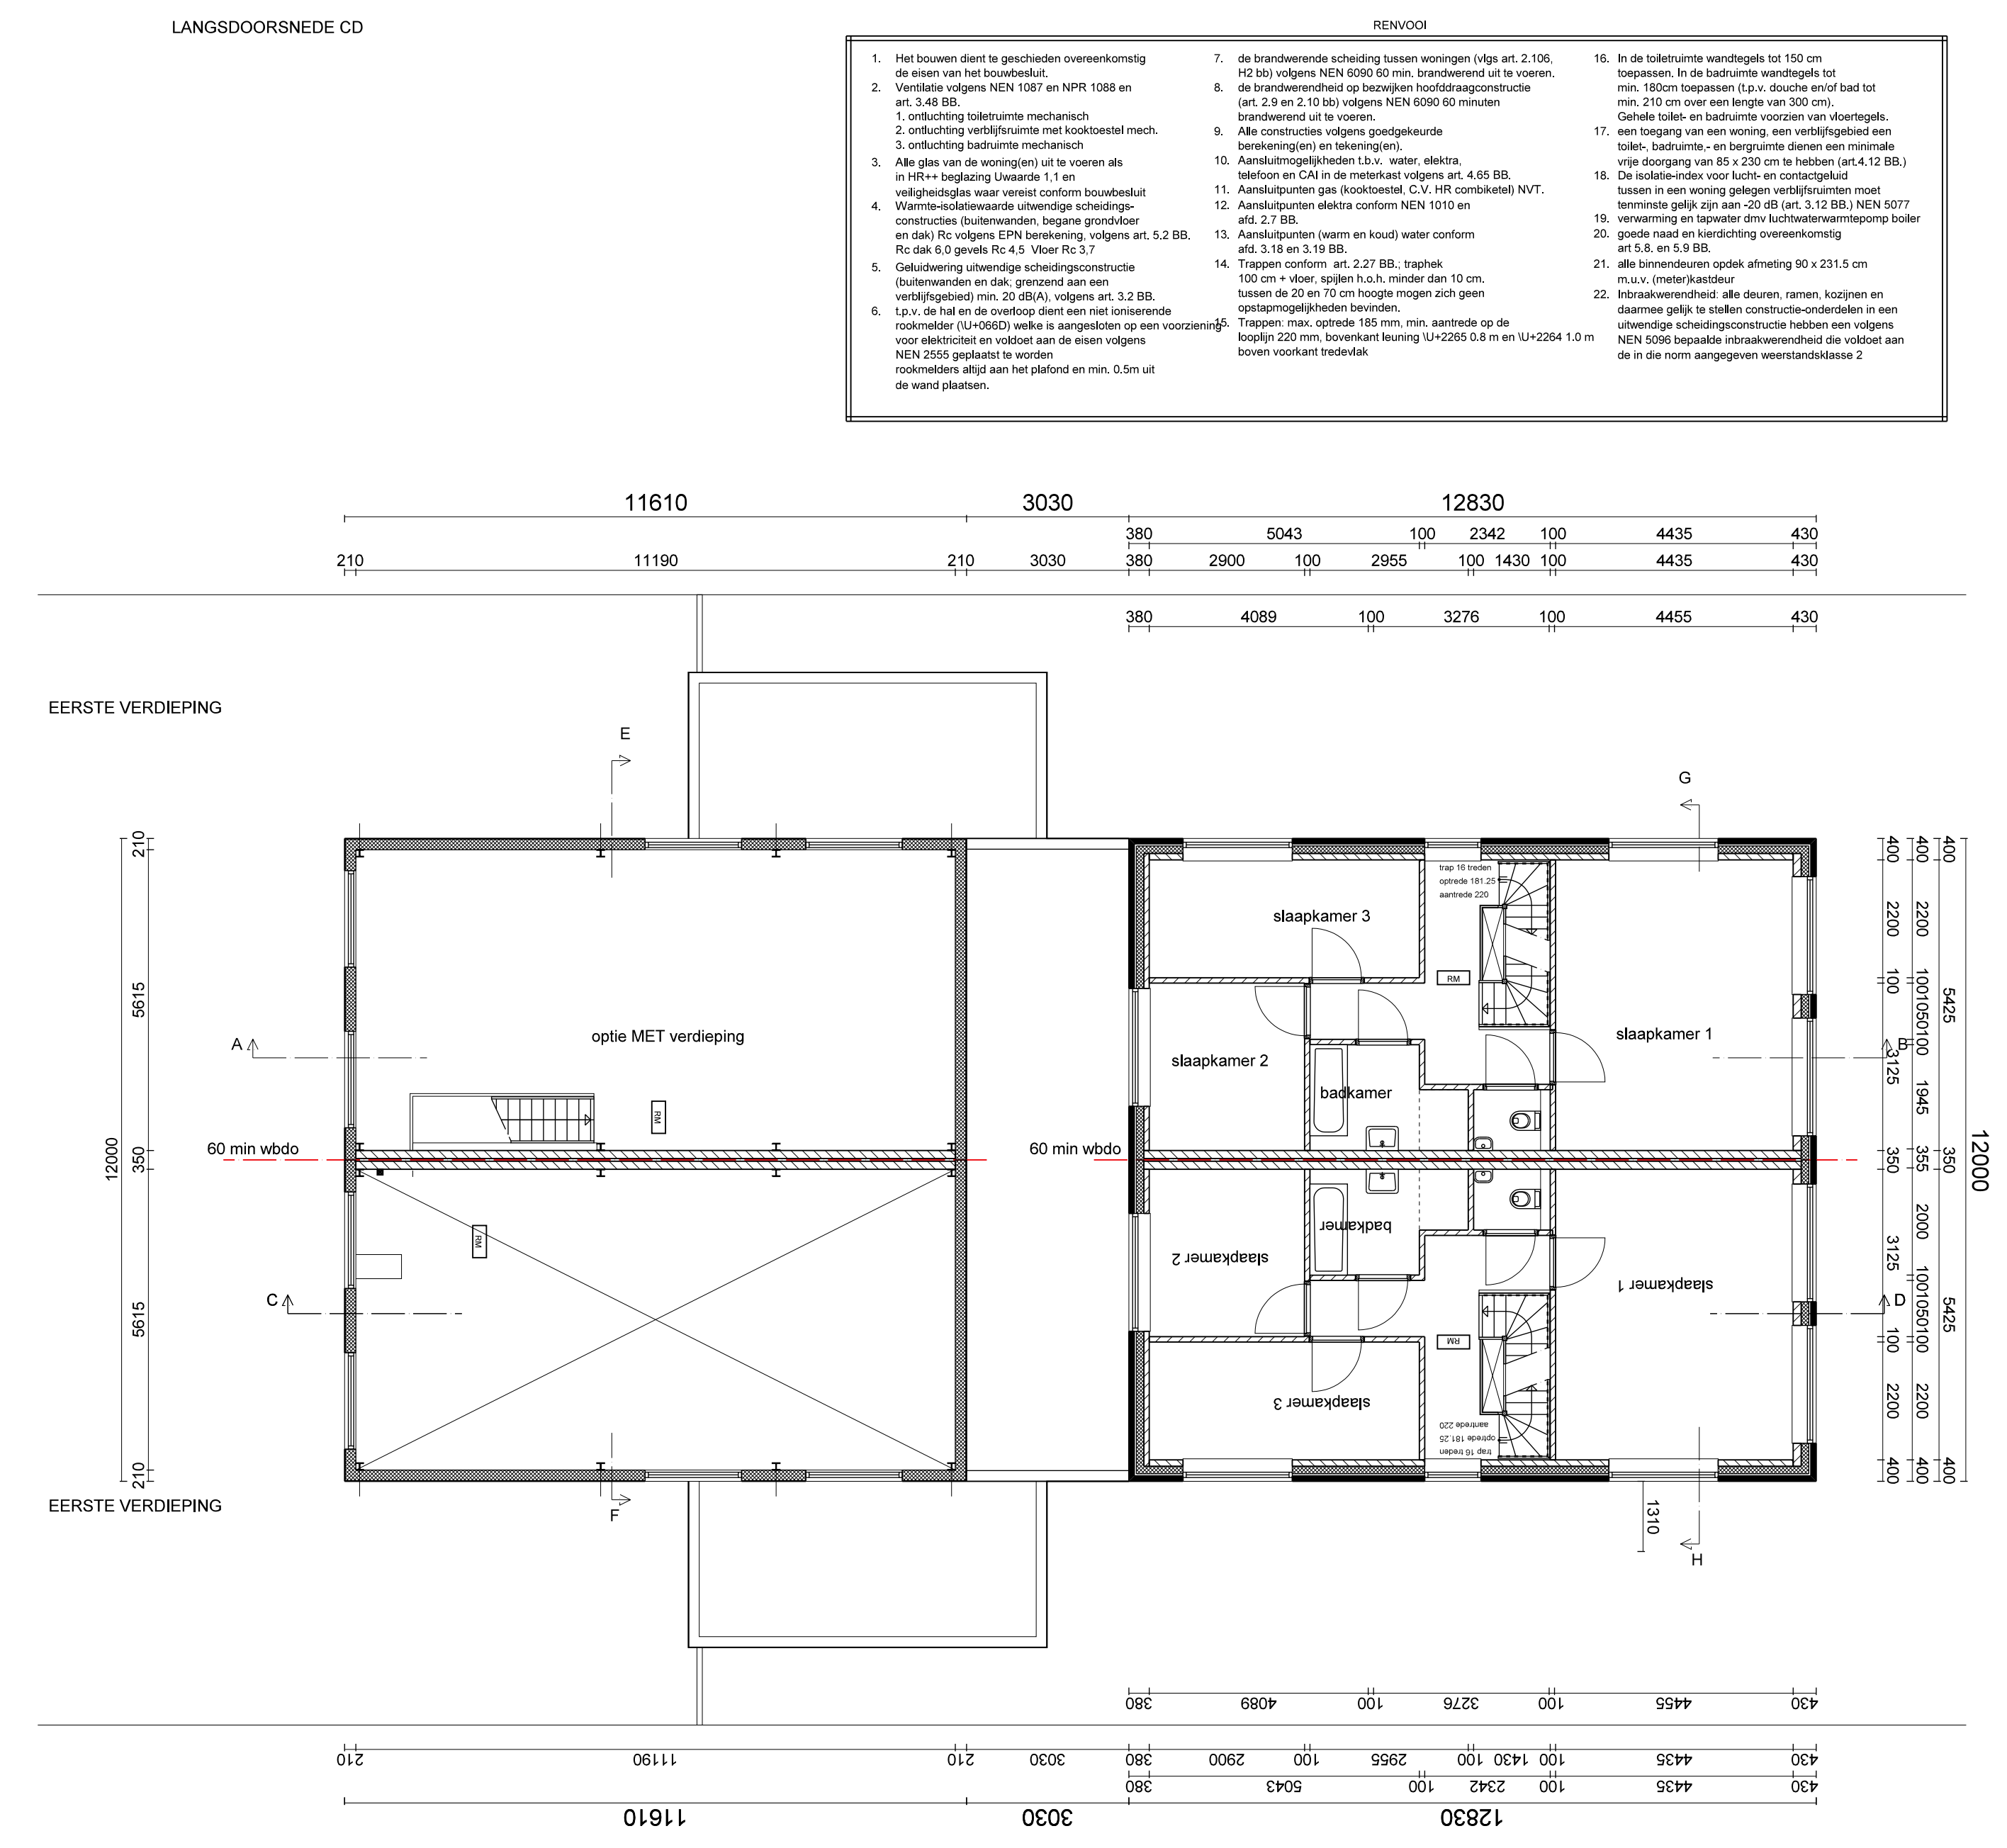
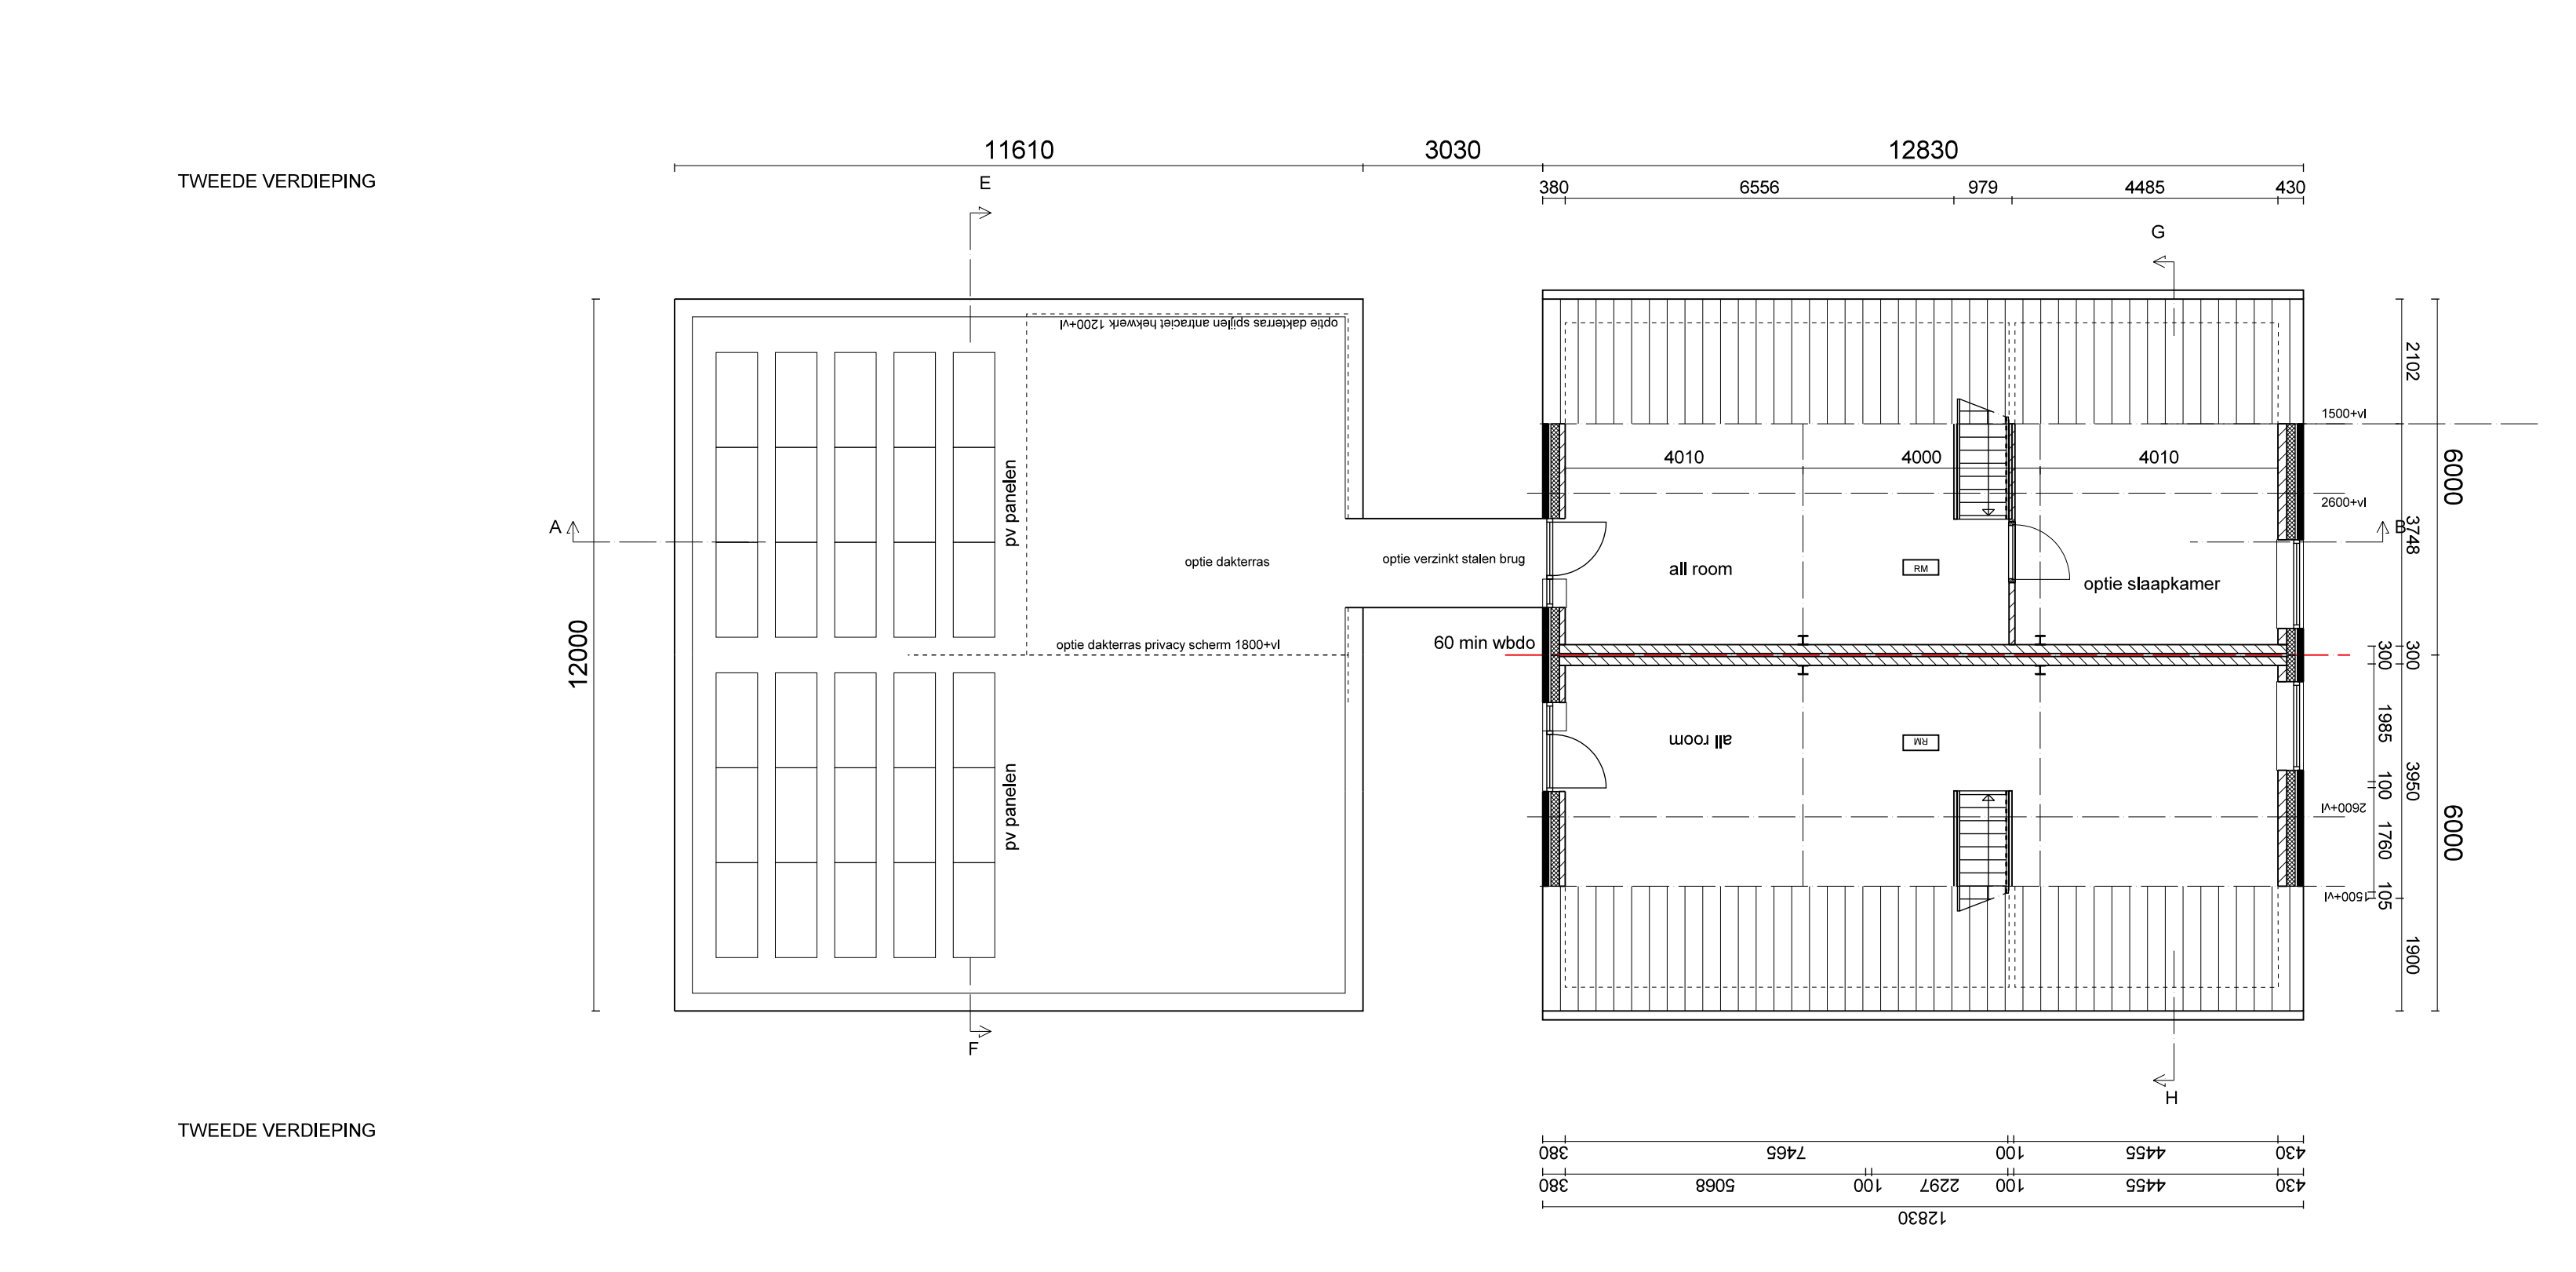
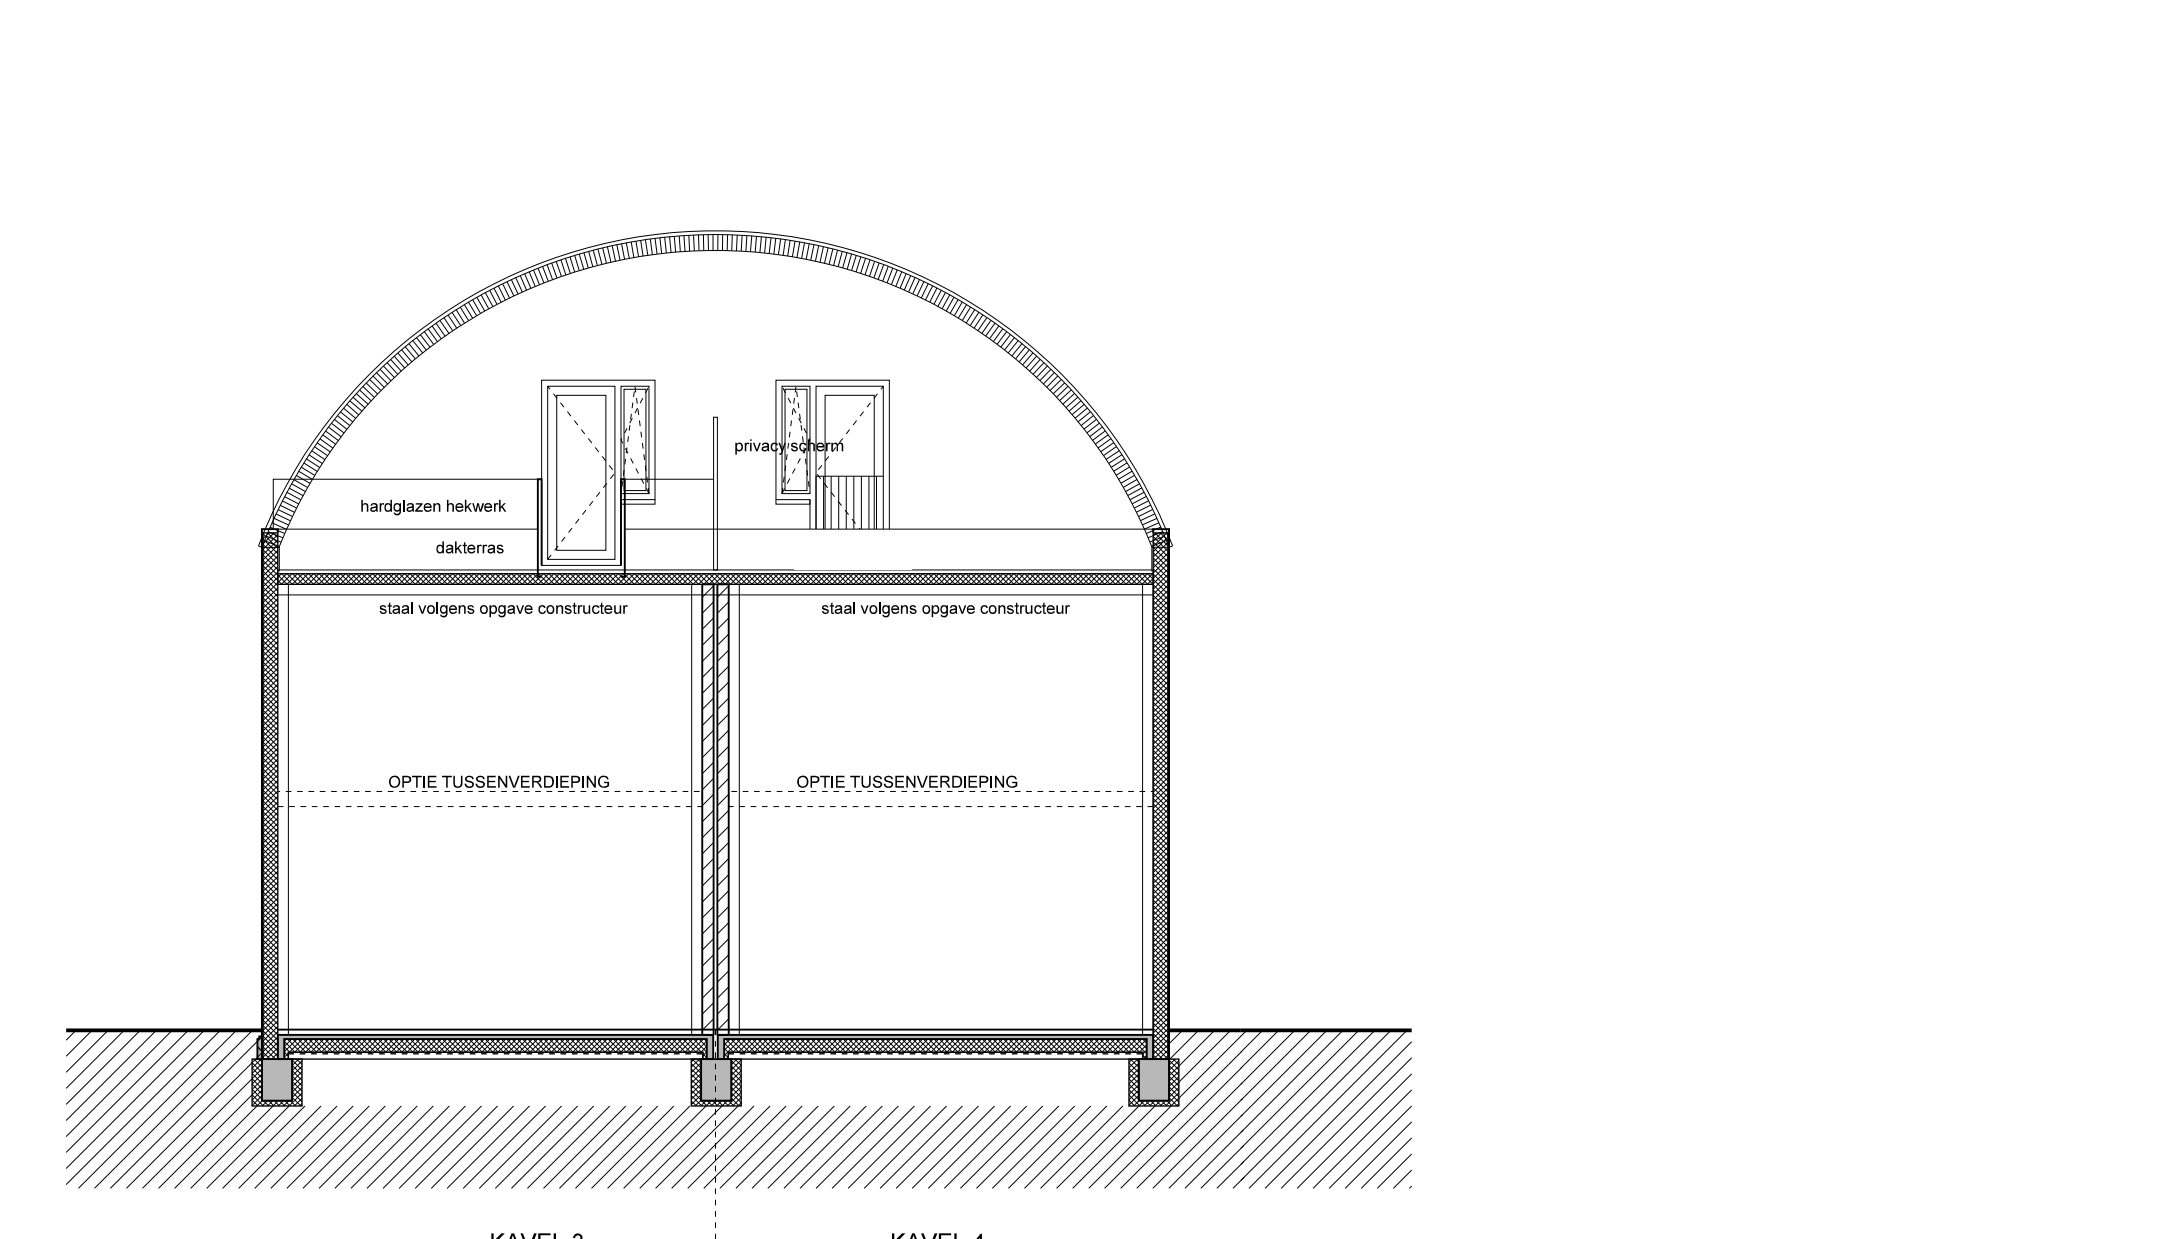
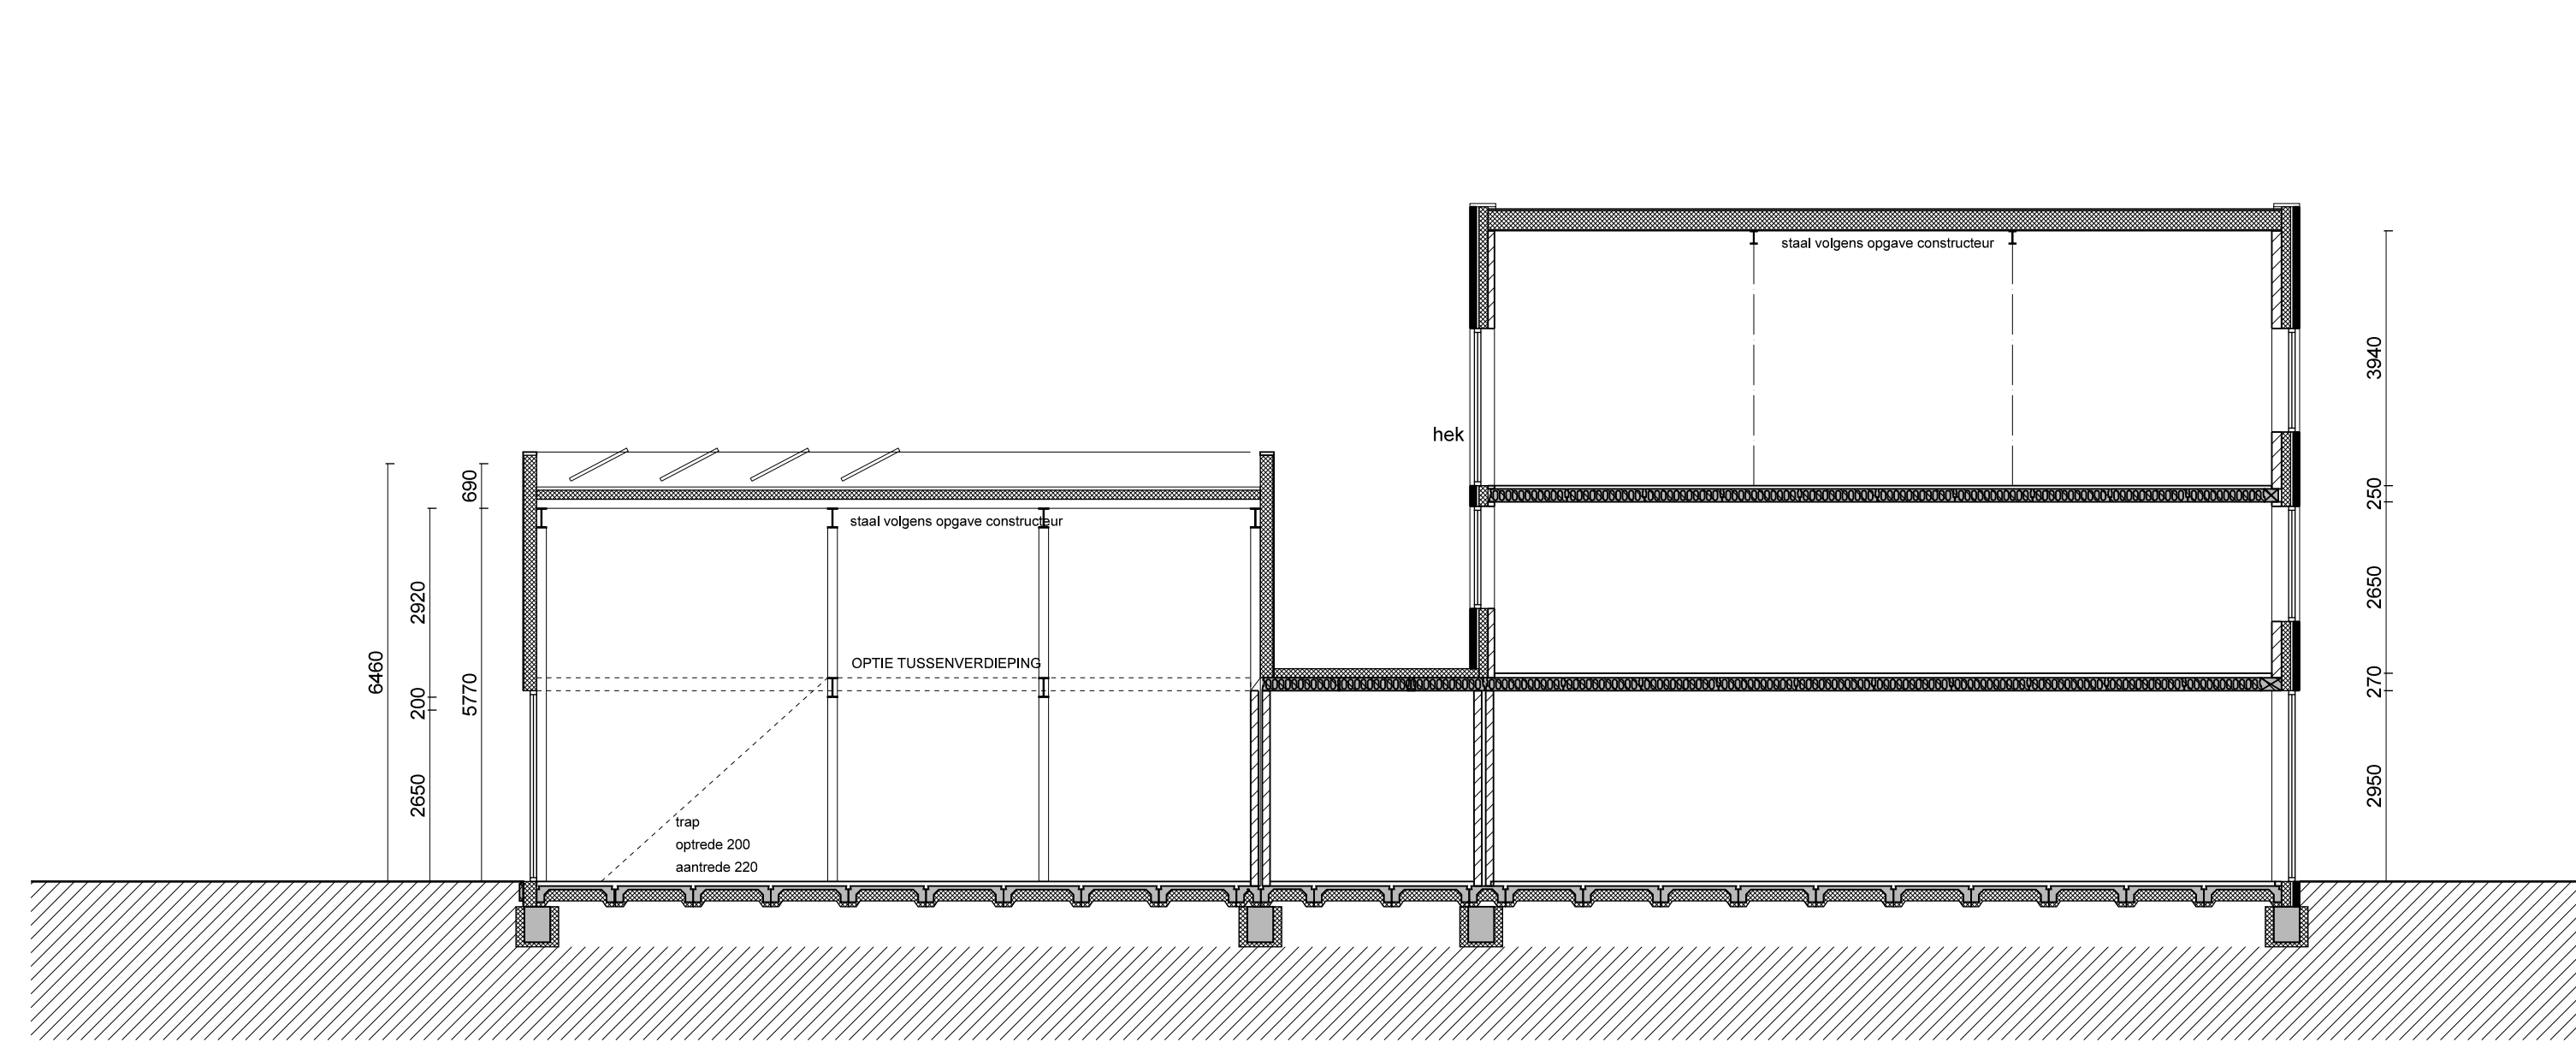
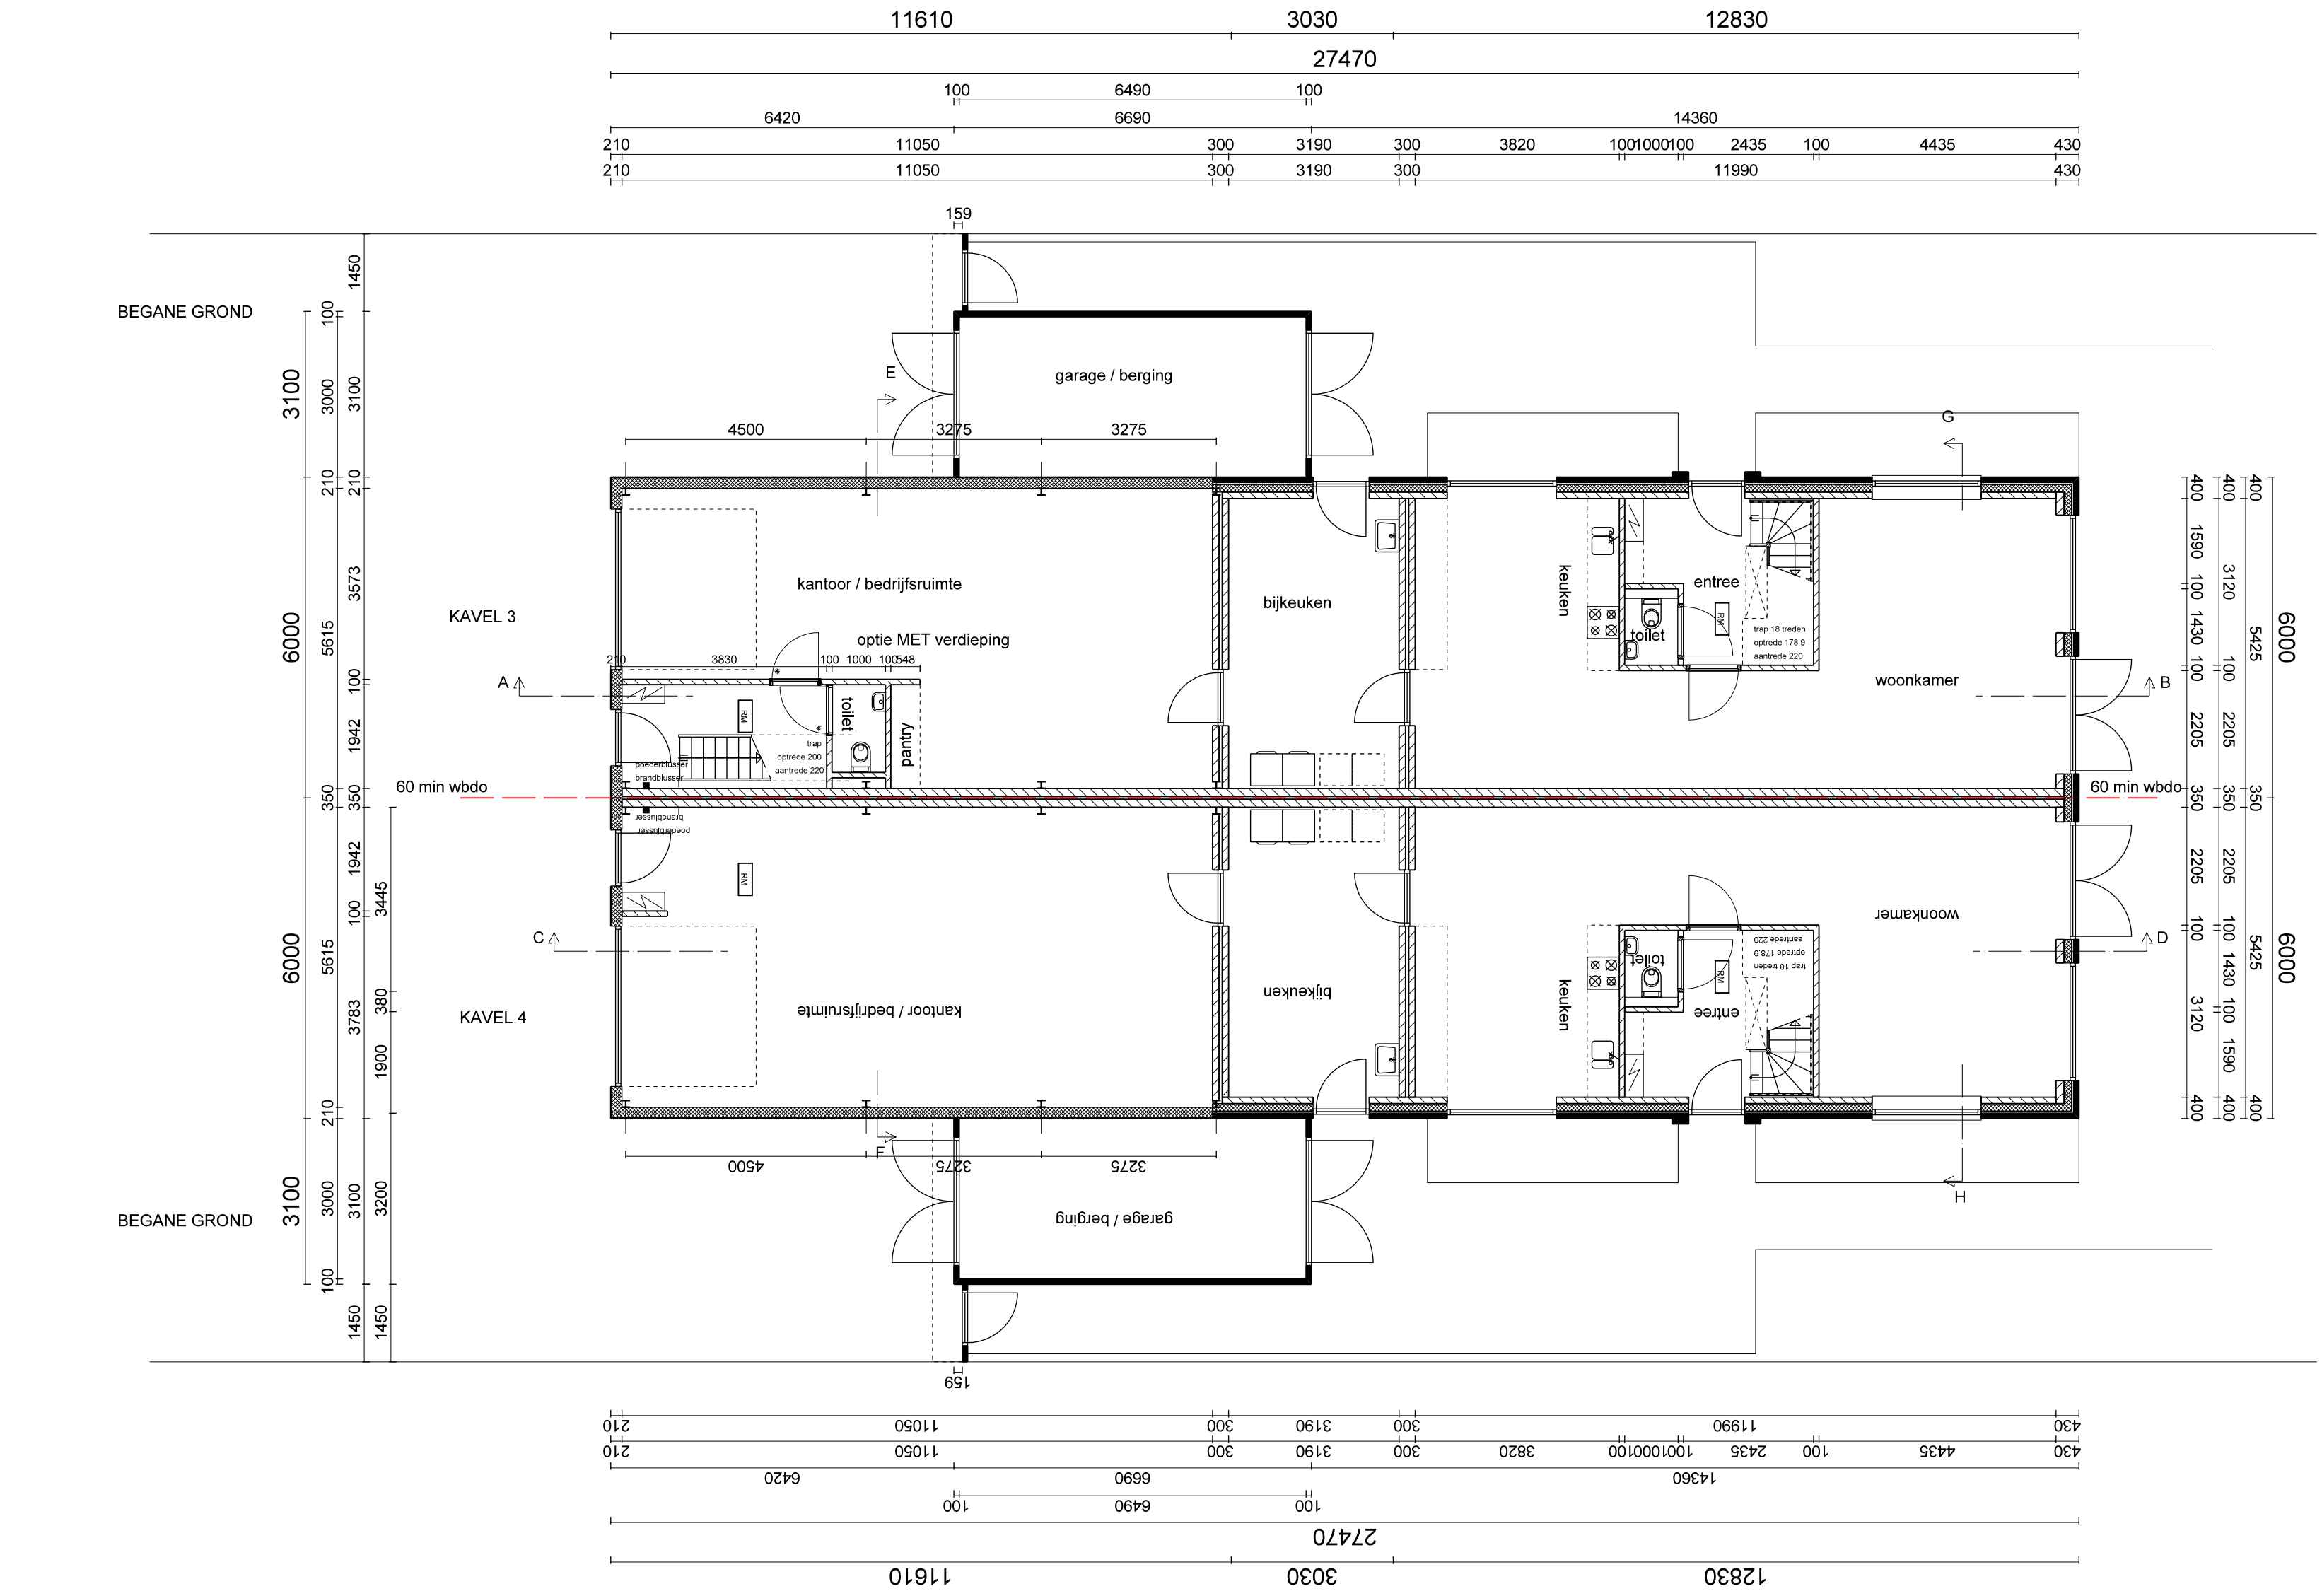
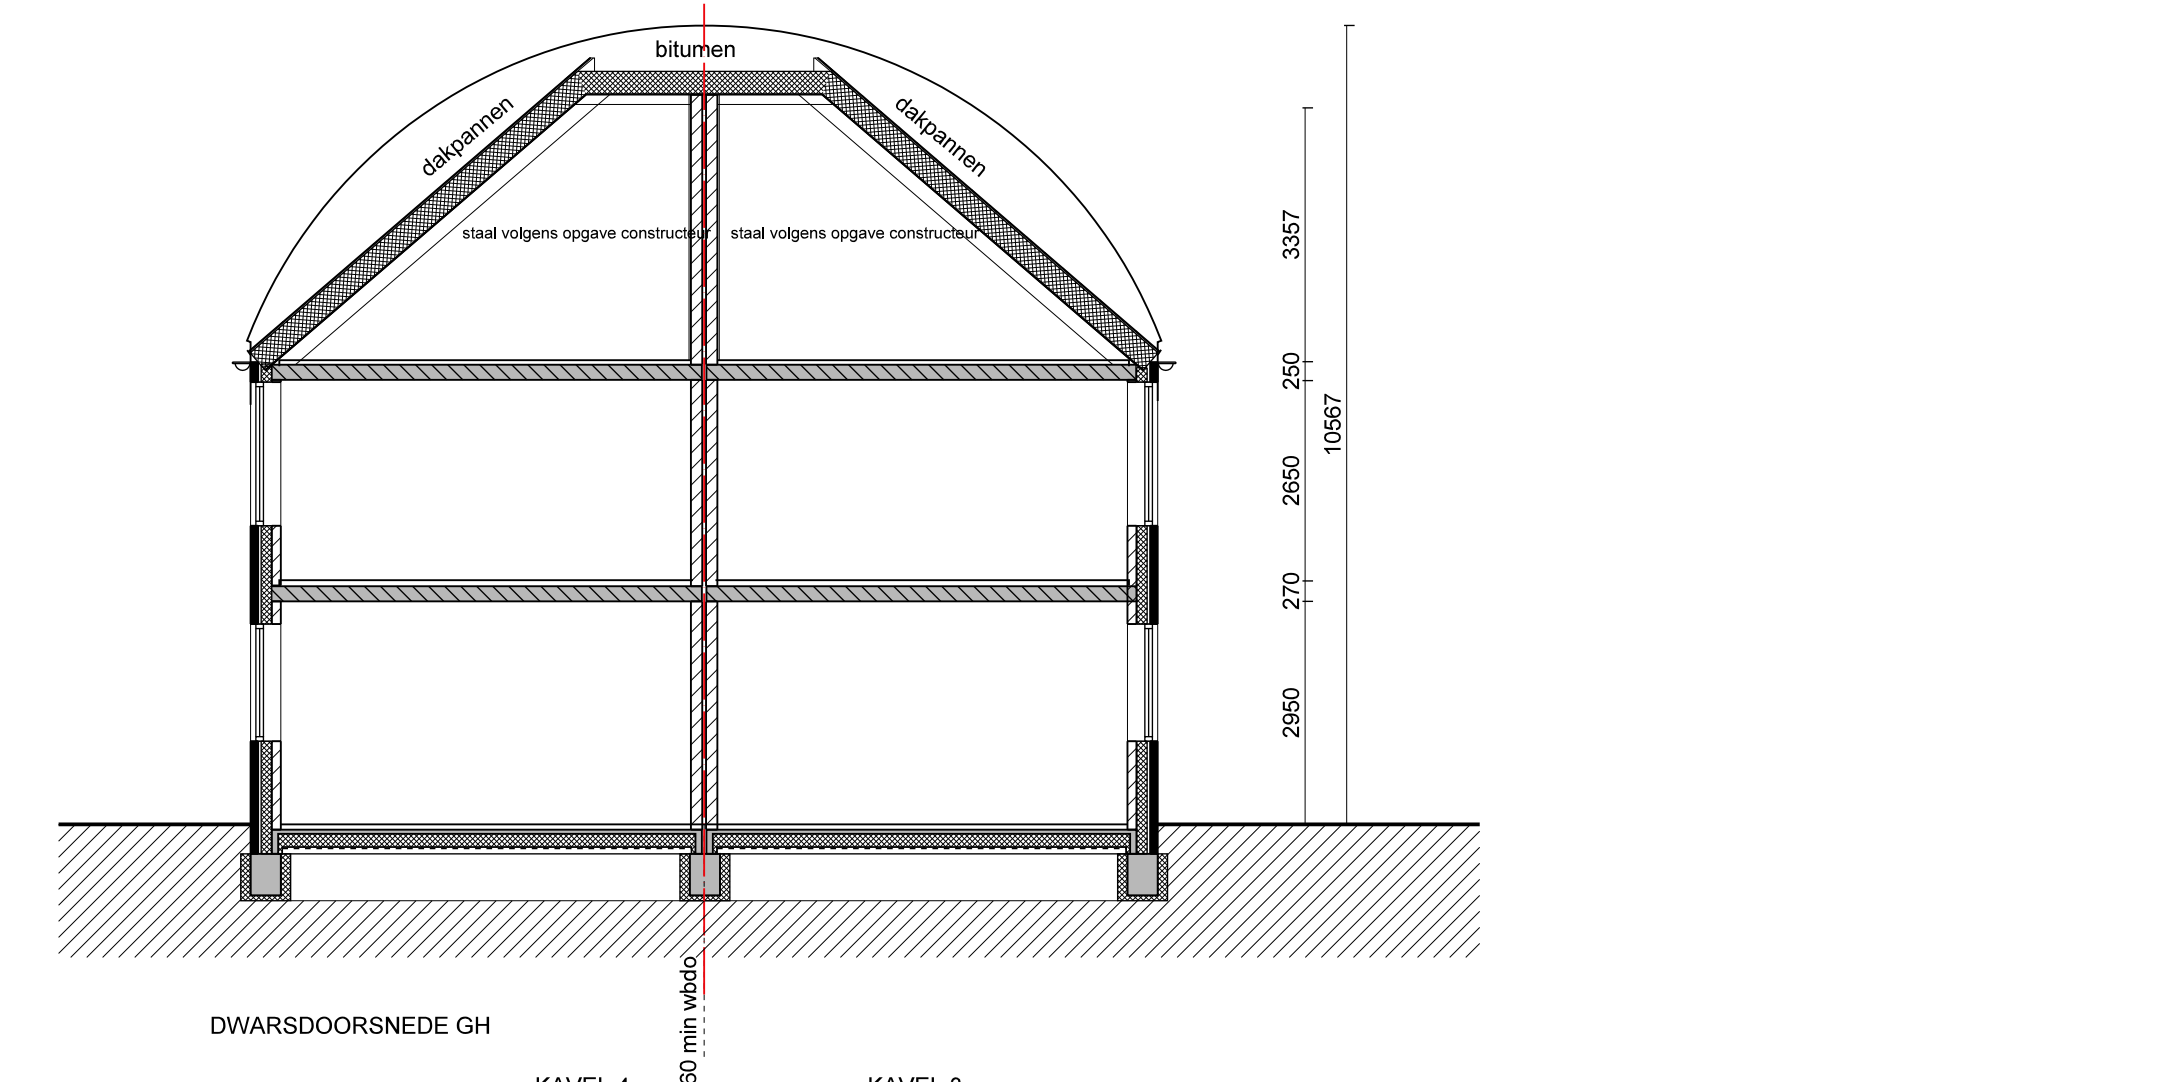
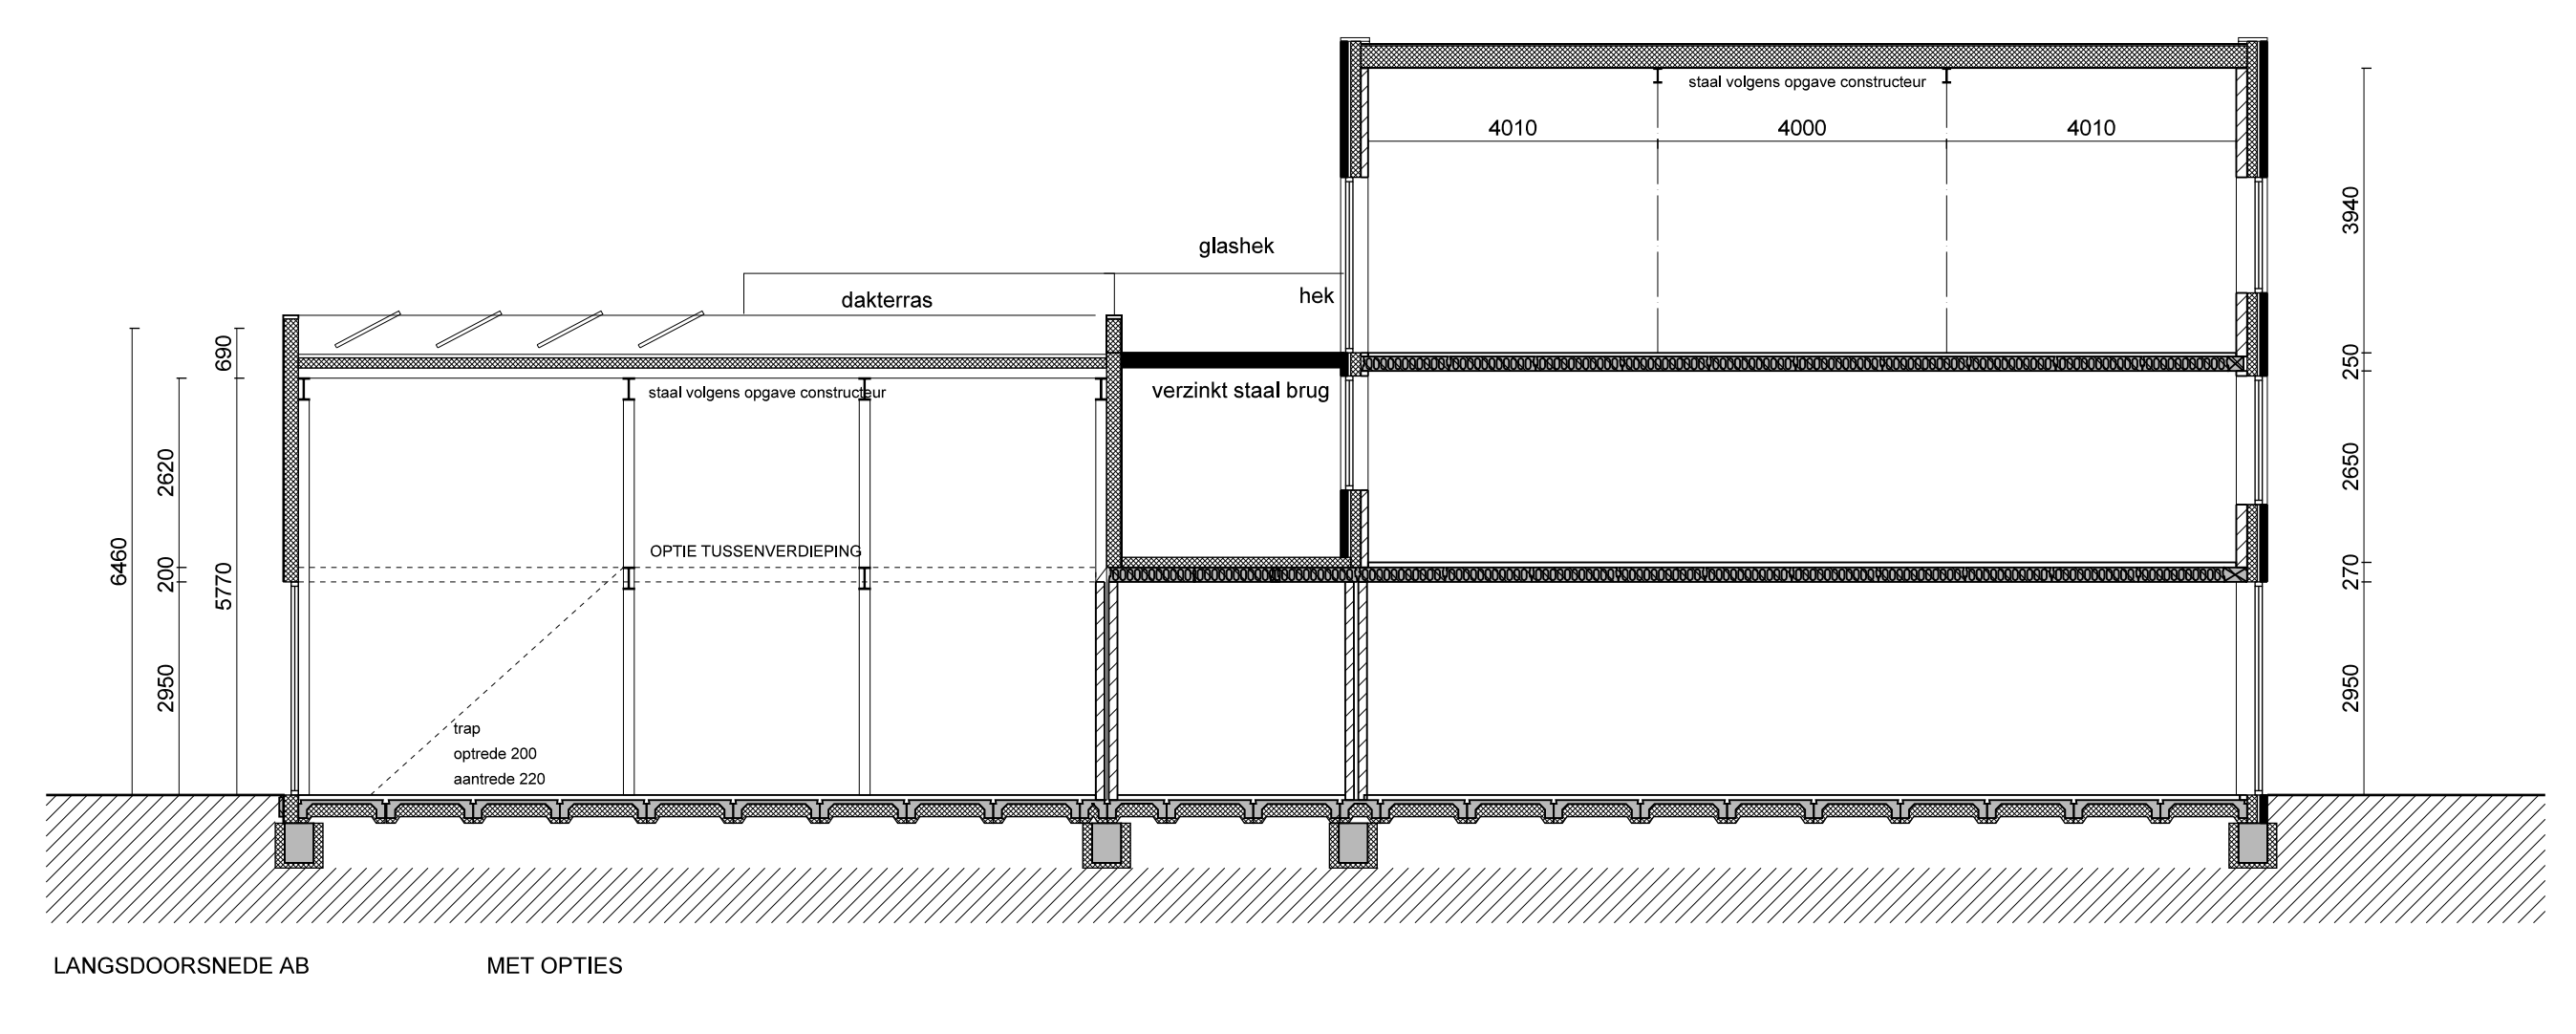


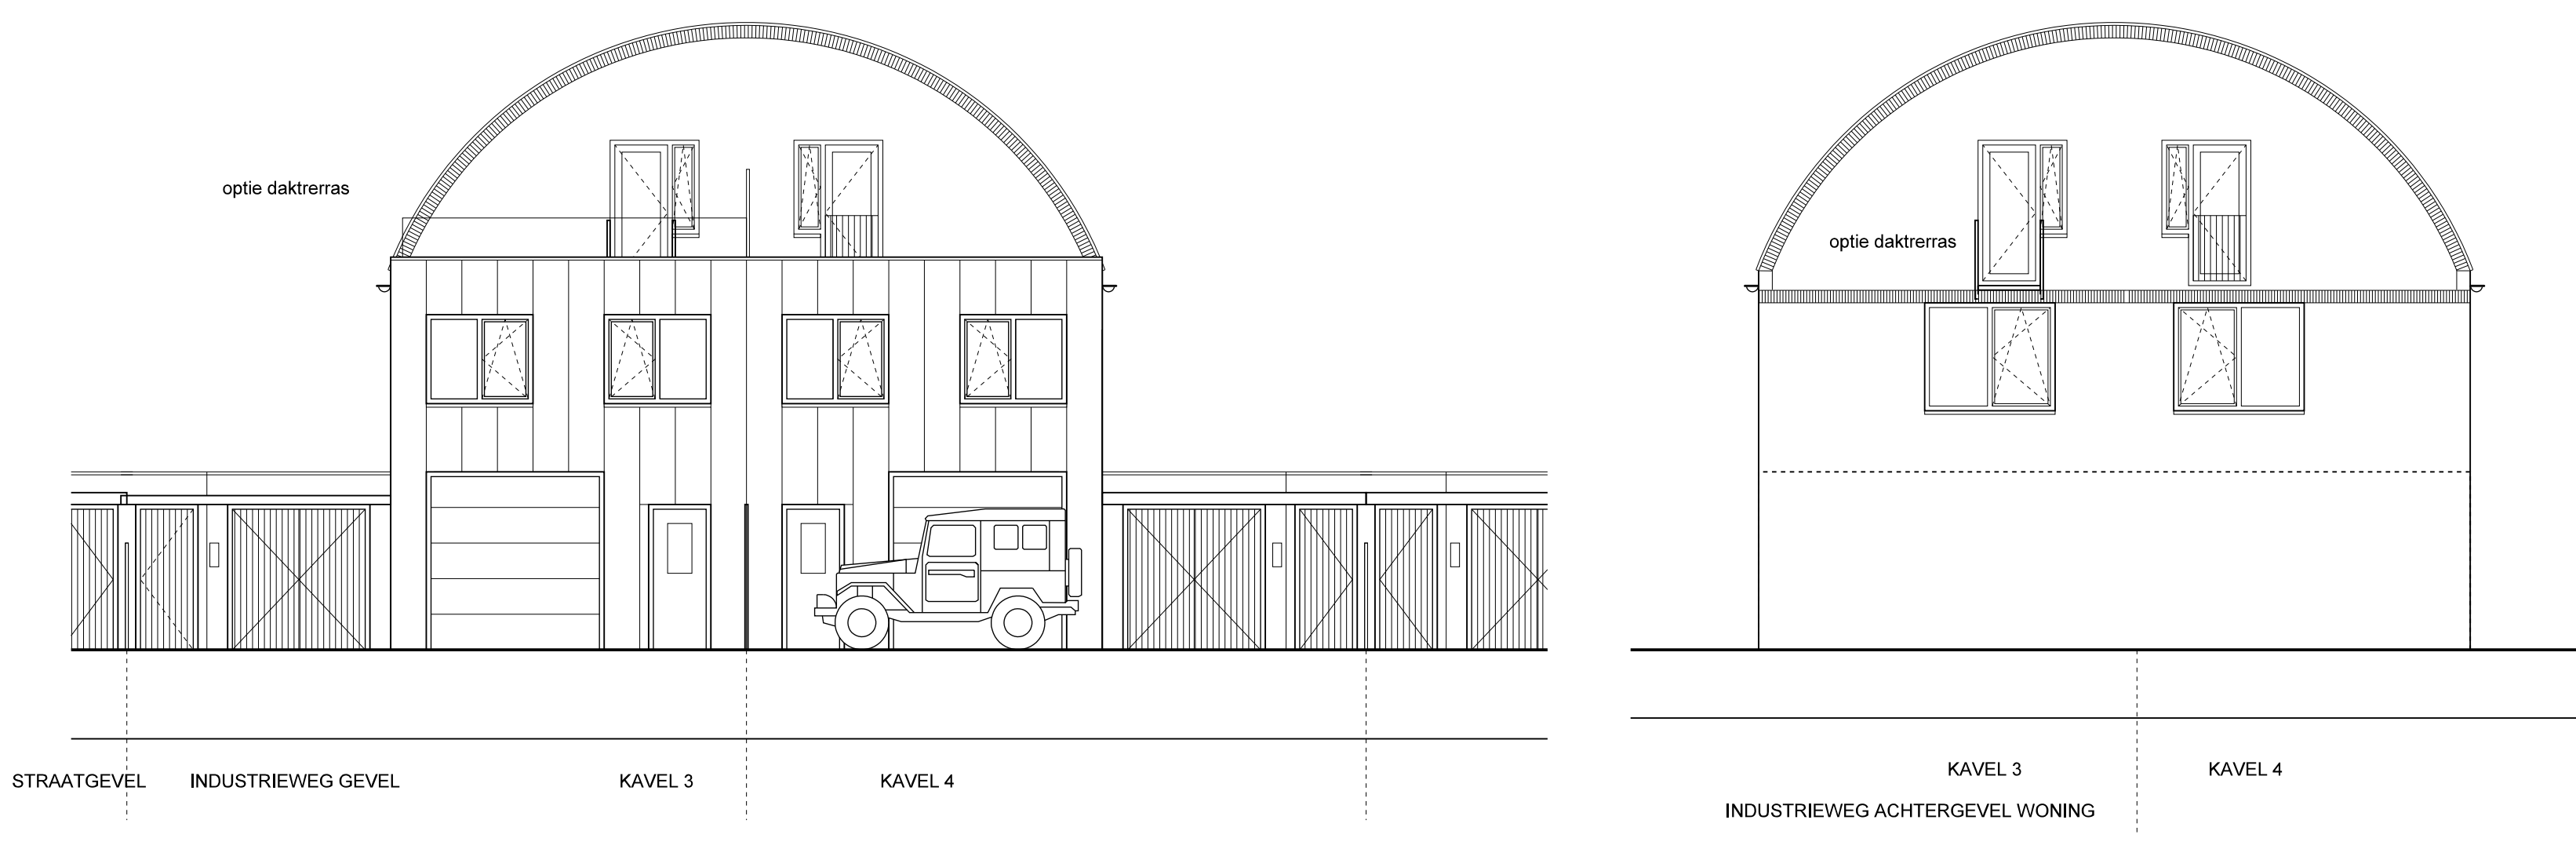

project	: 10 BEDRIJFSRUIMTES MET 10 BEDRIJFSWONINGEN INDUSTRIEWEG TE HASSELT 'DE HANZESTEDEN'	projectnr.:	1417
opdrachtgever	: ZTF VASTGOED BV	tekeningsnr.:	BA-02
onderwerp	: BESTEK TEKENING KAVEL 3 EN 4		
projectarchitect	: ir. Martin Linde	schaal	: 1:100/500
projectmanager	: c.	gewijzigd:	a.
getekend	: ML	datum	: 10-07-2025